

Humppilan kunta
Tekninen toimi
Tekninen lautakunta

PÄÄTÖSEHDOTUS
Purkamislupa 2020-35

1 (2)

Purkamislupa 2020-35
Päätöspäivämäärä

Raimo Huotelin

Rakennuspaikka

103-402-6-603
Pinta-ala 20420.0

Maurinpolku 3
31640 HUMPPILA

Kaava

Asemakaava

Hakija

Attendo Oy
PL 750
00181 HELSINKI

Toimenpide

Rakennuksen purkaminen

Palvelutalon purkaminen.

Rakenteellinen paloturvallisuus

Paloluokka P3

Hakemuksen liitteet

Pääpiirustukset
Valtakirja
Kaupparekisteriote
Selvitys rakennuspaikan omistus- tai hallintaoikeudesta
Karttaote
Selvitys naapureille tiedottamisesta
Asbesti- ja haitta-ainekartoitus

Rakennustyötä ei saa aloittaa ennen kuin on hyväksytty:

Purkutöiden työnjohtaja

Ennen kunkin työvaiheen aloittamista on rakennusvalvontaviranomaiselle esitettävä:

Jätteenkäsittelystä ja siirrosta selvitys

Rakennustyön edistymisen mukaan pyydettävä seuraavat katselmukset:

Loppukatselmus

Muut ehdot:

Mikäli puretun rakennuksen tilalle ei ole tulossa uutta rakentamista, alue on tasoitettava ja maisemoitava nurmettamalla.

Attendo Oy hakee purkulupaa Mäntyrinteen hoivakodille osoitteessa Maurinpolku 3 Humppila. Purettava pinta-ala on 4794 m² ja tilavuus 15987 m³. Kiinteistö ja rakennusnumero on 103-402-6-603-1 ja pysyvä rakennustunnus 102449966L. Lautakunta päättää hyväksyä purkutyön hakemuksen mukaisena.

Humppilan kunta
Tekninen toimi
Tekninen lautakunta

PÄÄTÖSEHDOTUS
Purkamislupa 2020-35

Sovelletut oikeusohjeet

Maankäyttö- ja rakennuslaki 127 §

Päätös

Tämä päätös annetaan julkipanon jälkeen.

Purkamistyön aloittamisesta on ilmoitettava rakennusvalvontaviranomaiselle. Purkamistyöt on tämän purkamisluvan perusteella suoritettava kolmen vuoden kuluessa. Työn loppuunsaattamista varten voimassaoloaikaa voidaan pidentää enintään kolmella vuodella kerrallaan.

Humppilan kunta
Tekninen toimi
Tekninen lautakunta

PÄÄTÖSEHDOTUS
Purkamislupa 2020-36

1 (2)

Purkamislupa 2020-36
Päätöspäivämäärä

Raimo Huotelin

Rakennuspaikka

103-402-6-603
Pinta-ala 20420.0

Maurinpolku 5
31640 HUMPPILA

Kaava

Asemakaava

Hakija

Attendo Oy
PL 750
00181 HELSINKI

Toimenpide

Rakennuksen purkaminen

Palvelutalon purkaminen.

Rakenteellinen paloturvallisuus

Paloluokka P3

Hakemuksen liitteet

Asemapiirros
Valtakirja
Kaupparekisteriote
Selvitys rakennuspaikan omistus- tai hallintaoikeudesta
Karttaote
Selvitys naapureille tiedottamisesta
Asbesti- ja haitta-ainekartoitus

Rakennustyötä ei saa aloittaa ennen kuin on hyväksytty:

Purkutöiden työnjohtaja

Ennen kunkin työvaiheen aloittamista on rakennusvalvontaviranomaiselle esitettävä:

Jätteenkäsittelystä ja siirrosta selvitys

Muut ehdot:

Mikäli uutta rakennusta ei rakenneta tilalle, alue on tasoitettava
ja maisemoitava nurmettamalla.

Attendo Oy hakee purkulupaa Mäntyrinteen hoivakodille osoitteessa Maurinpolku 3. Rakennuksen kiinteistö ja rakennusnumero on 103-402-6-603-3 ja pysyvä rakennustunnus 102449968N. Purettava pinta-ala on 632 m² ja tilavuus 1900 m³. Lautakunta päättää hyväksyä purkutyön haetun luvan mukaisesti.

Humppilan kunta
Tekninen toimi
Tekninen lautakunta

PÄÄTÖSEHDOTUS
Purkamislupa 2020-36

Sovelletut oikeusohjeet


Maankäyttö- ja rakennuslaki 127 §

Päätös

Tämä päätös annetaan julkipanon jälkeen.

Purkamistyön aloittamisesta on ilmoitettava rakennusvalvontaviranomaiselle. Purkamistyöt on tämän purkamisluvan perusteella suoritettava kolmen vuoden kuluessa. Työn loppuunsaattamista varten voimassaoloaikaa voidaan pidentää enintään kolmella vuodella kerrallaan.

Pöytäkirjan tarkastus:

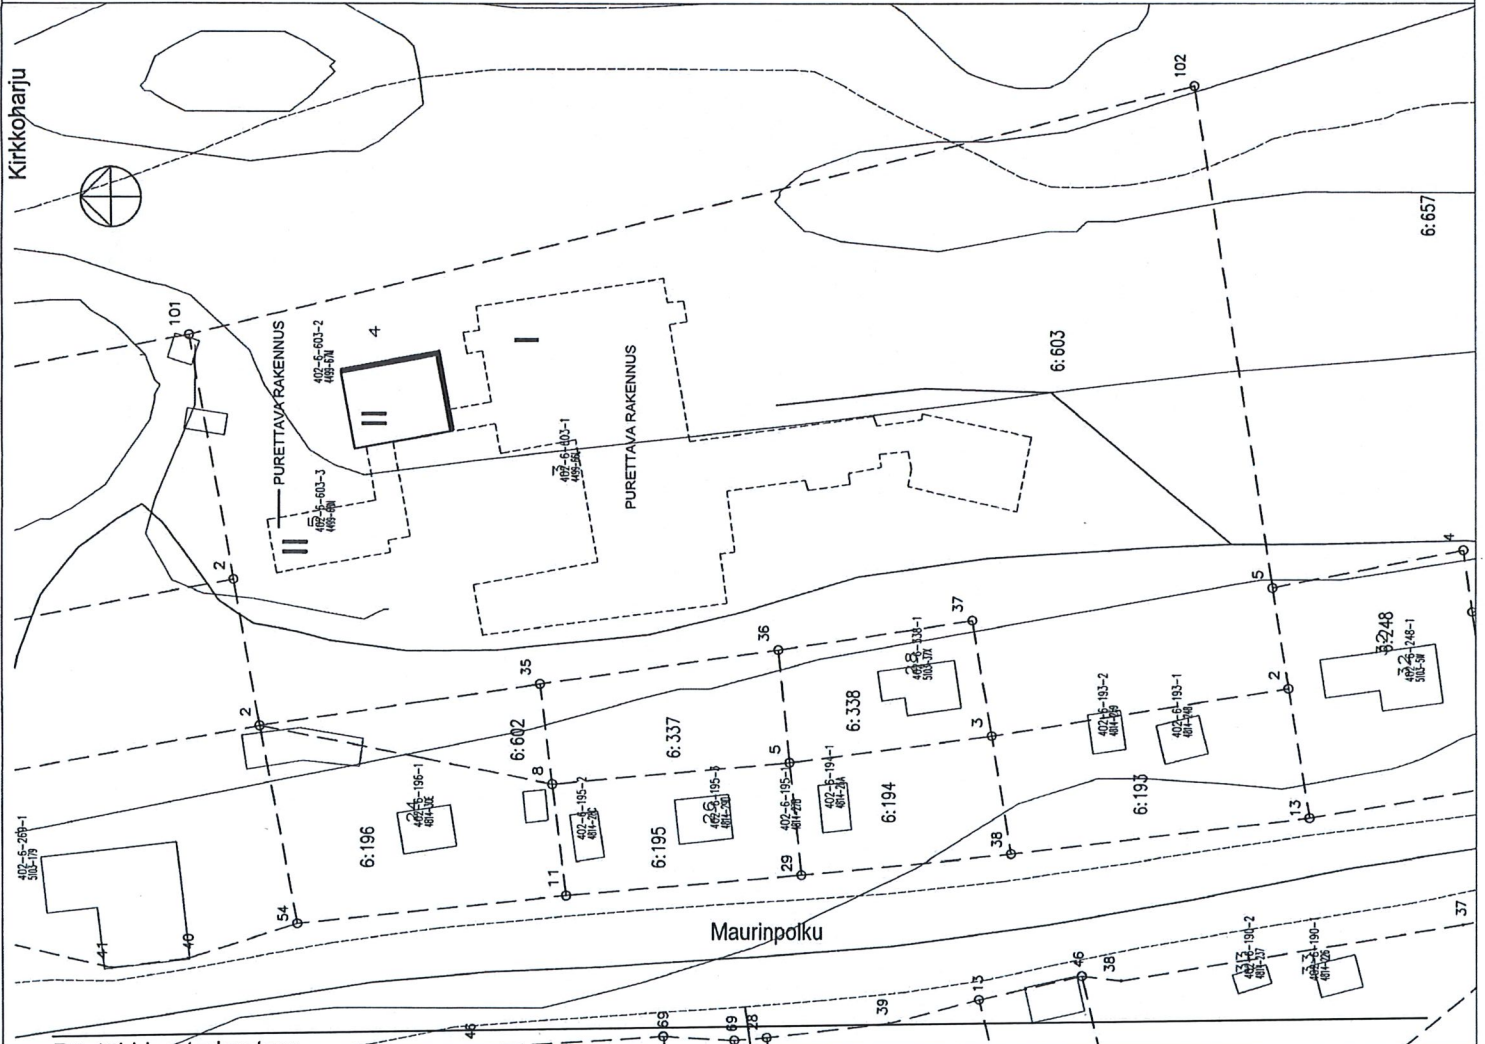

Pöytäkirjan tarkastus:



K.osa/Kylä _____ Korttel/Tila _____ Tontti/Fin.o _____
 6:603 (103-402-6-603)
 MAURINPOLKU 3-5, 31640 HUMPPILA
 PURKUPIIRUSTUS
MÄNTYRINTEEN PALVELUKESKUS
 ASEMAPIIRUSTUS
 1:1000
 11.9.2020
 ATTENDO OY / ARK TOMMI LEHTONEN
 ITÄMERENKATU 9, PL 750, 00181 HELSINKI
ARK 01-01
 puh. 0400 190 990