

KAUPPILAN PERINNETILA / PÄÄRAKENNUS


RAKENNUKSEN KEVÄTHUOLTO

Huoltotoimenpiteiden suorittaja: \_\_\_\_\_

Päivämäärä ja allekirjoitus: \_\_\_\_\_

Tehty toimenpiteet:

- Rakennuksen kevätsiivous: tuuletus, tarvittaessa ikkunoiden pesu, lattioiden (tarvittaessa seinien ja sisäkaton) puhdistus
- Perustusten kunnan tarkistaminen (mahdolliset painumat)
- Vesikaton mahdollisten vuotojen selvittäminen (tehtävä sateella), erityisesti piipunjuuret
- Unnien peltien ja ilma-aukkojen auki olemisen varmistaminen
- Saranoiden ym. metalliosien öljyminen tarvittaessa
- Silmämääräiset havainnot ongelmista merkitty pohjapiirrokseseen (esim. huonokuntoiset rakenteet, rapissut kitti tai maali, viat sähköissä tai valaistuksessa jne.)

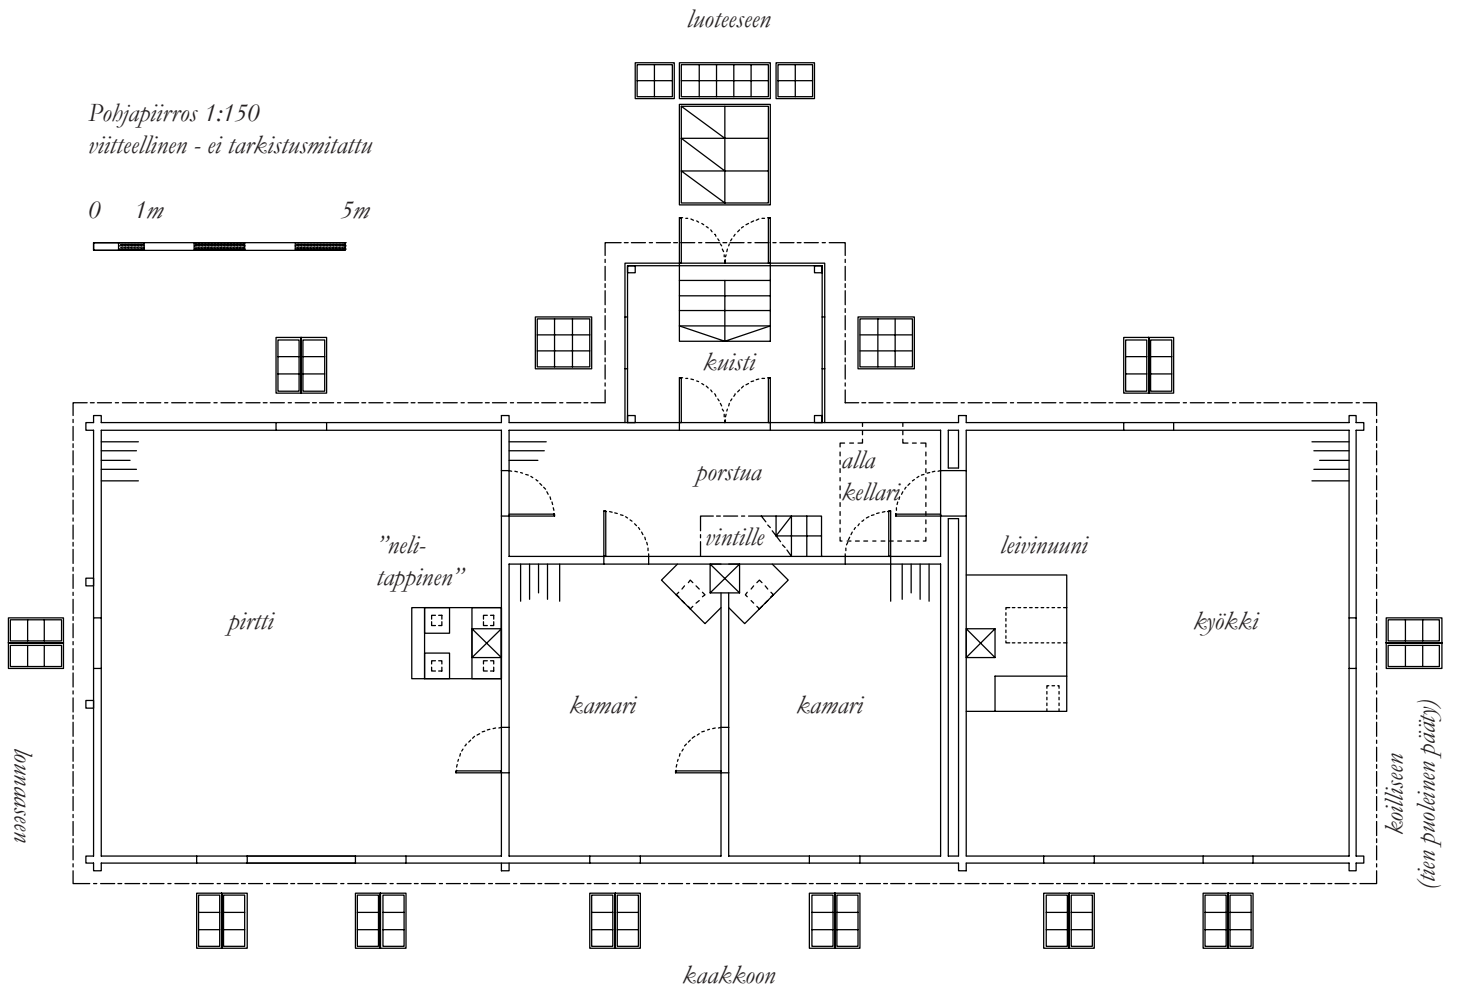

## KAUPPILAN PERINNETILA / PÄÄRAKENNUS

### RAKENNUKSEN SYYSHUOLTO


Tehtävä lehtien putoamisen jälkeen!

Huoltotoimenpiteiden suorittaja: \_\_\_\_\_

Päivämäärä ja allekirjoitus: \_\_\_\_\_

Tehty toimenpiteet:

- Vesikaton ja vesikourujen puhdistus lehdistä ja muusta roskasta
- Rakennuksen syysivous: ikkunoiden pesu (jos likaiset), lattioiden (tarvittaessa seinien ja sisäkaton) puhdistus
- Savupiippujen hormien tarkastaminen vesikatolla, käyttäen taskulamppua tai salamalla varustettua digikameraa  
> Tarvittaessa eläinten pesien poisto, irronneiden tiilien muuraaminen paikoilleen
- Silmäämääräiset havainnot ongelmista merkitty pohjapiirrokseseen  
(esim. huonokuntoiset rakenteet, rapissut kitti tai maali, viat sähköissä tai valaistuksessa jne.)

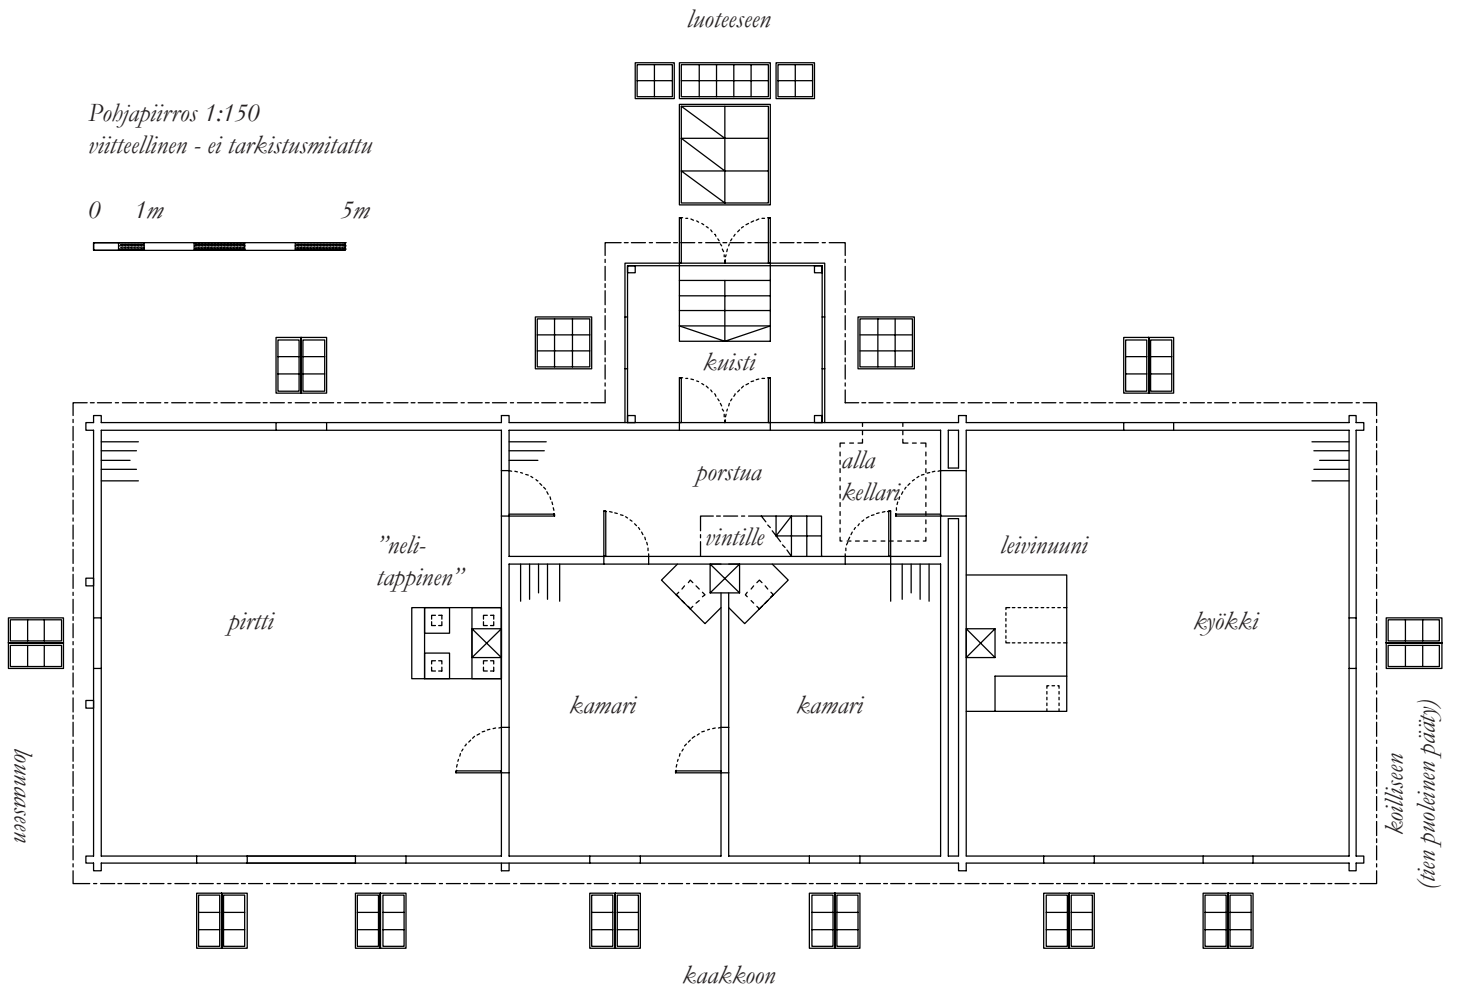

*KAUPPILAN PERINNETILA / TAVARA-AITTA (navetan puoleinen)*



**RAKENNUKSEN KEVÄTHUOLTO**

Huoltotoimenpiteiden suorittaja: \_\_\_\_\_

Päivämäärä ja allekirjoitus: \_\_\_\_\_

*Tehdyt toimenpiteet:*

- Rakennuksen kevätsiivous: tuuletus, lattioiden (tarvittaessa seinien ja sisäkattojen) puhdistus
- Perustusten kunnan tarkistaminen (mahdolliset painumat)
- Vesikaton mahdollisten vuotojen selvittäminen (tehtävä sateella)
- Saranoiden ym. metalliosien öljyäminen tarvittaessa
- Silmämääräiset havainnot ongelmista merkitty pohjapiirrokseen  
(esim. huonokuntoiset hirret, rapissut kitti tai maali, viat sähköissä tai valaistuksessa jne.)

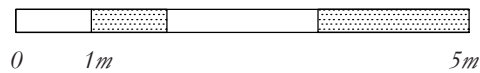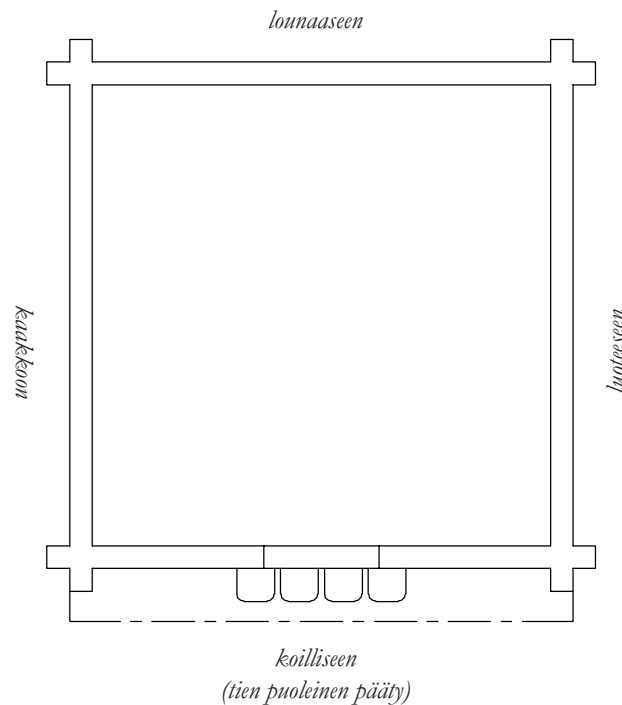

Pohjapiirros 1:50

*KAUPPILAN PERINNETILA / TAVARA-AITTA (navetan puoleinen)*

**RAKENNUKSEN SYYSHUOLTO**



*Tehtävä lehtien putoamisen jälkeen!*

*Huoltotoimenpiteiden suorittaja:* \_\_\_\_\_

*Päivämäärä ja allekirjoitus:* \_\_\_\_\_

*Tehdyt toimenpiteet:*

- Vesikaton ja vesikourun puhdistus lehdistä ja muusta roskasta*
- Rakennuksen syyssiivous: lattioiden (tarvittaessa seinien ja sisäkaton) puhdistus*
- Silmämääräiset havainnot ongelmista merkitty pohjapiirrokseseen (esim. huonokuntoiset hirret, rapissut kitti tai maali jne.)*

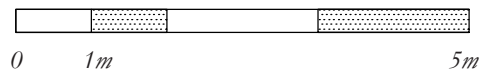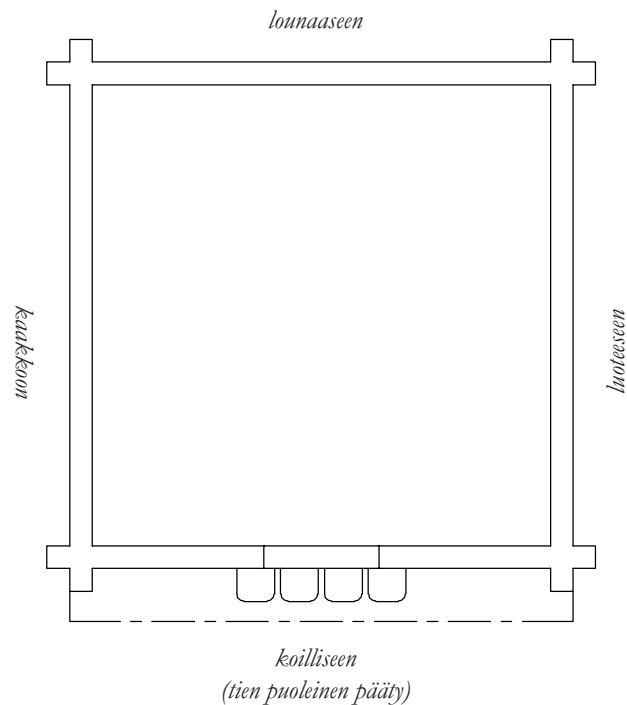

*Pohjapiirros 1:50*

KAUPPILAN PERINNETILA / VILJA-AITTA (päärakennuksen puoleinen)


RAKENNUKSEN KEVÄTHUOLTO

Huoltotoimenpiteiden suorittaja: \_\_\_\_\_

Päivämäärä ja allekirjoitus: \_\_\_\_\_

Tehdyt toimenpiteet:

- Rakennuksen kevätsiivous: tuuletus, lattioiden (tarvittaessa seinien ja sisäkattojen) puhdistus
- Perustusten kunnan tarkistaminen (mahdolliset painumat)
- Vesikaton mahdollisten vuotojen selvittäminen (tehtävä sateella)
- Saranoiden ym. metalliosien öljyäminen tarvittaessa
- Silmämääräiset havainnot ongelmista merkitty pohjapiirrokseseen  
(esim. huonokuntoiset hirret, rapissut kitti tai maali, viat sähköissä tai valaistuksessa jne.)

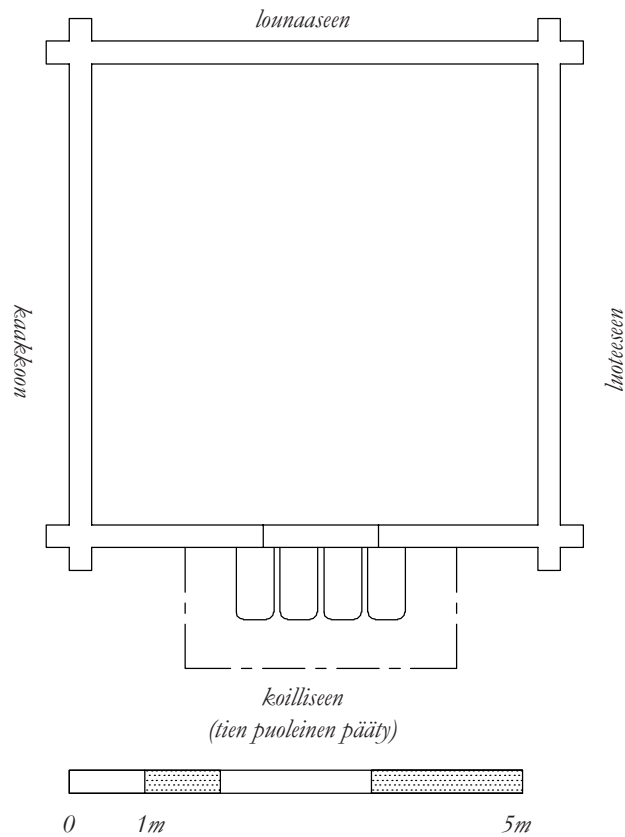

Pohjapiirros 1:50

KAUPPILAN PERINNETILA / VILJA-AITTA (päärakennuksen puoleinen)

**RAKENNUKSEN SYYSHUOLTO**



*Tehtävä lehtien putoamisen jälkeen!*

Huoltotoimenpiteiden suorittaja: \_\_\_\_\_

Päivämäärä ja allekirjoitus: \_\_\_\_\_

*Tehdyt toimenpiteet:*

- Vesikaton ja vesikourujen puhdistus lehdistä ja muusta rosasta
- Rakennuksen syysivous: lattioiden (tarvittaessa seinien ja sisäkattojen) puhdistus
- Silmämääräiset havainnot ongelmista merkitty pohjapiirroksen  
(esim. huonokuntoiset hirret, rapissut kitti tai maali jne.)

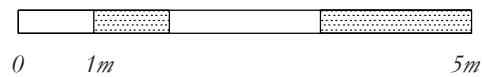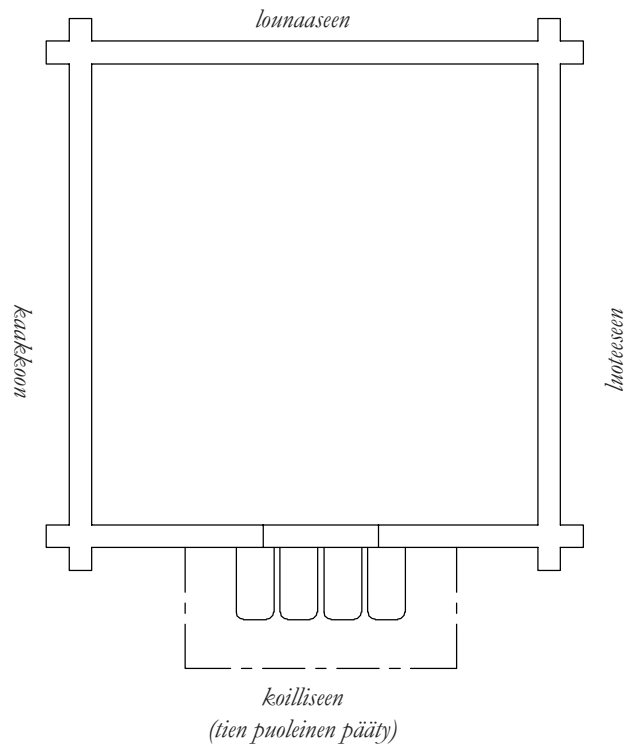

Pohjapiirros 1:50

## KAUPPILAN PERINNETILA / NAVETTA


### RAKENNUKSEN KEVÄTHUOLTO

Huoltotoimenpiteiden suorittaja: \_\_\_\_\_

Päivämäärä ja allekirjoitus: \_\_\_\_\_

Tebdyt toimenpiteet:

- Rakennuksen kevätsiivous: tuuletus, tarvittaessa ikkunoiden pesu, lattioiden (tarvittaessa seinien ja sisäkaton) puhdistus
- Perustusten kunnan tarkistaminen (mahdolliset painumat)
- Vesikaton mahdollisten vuotojen selvittäminen (tehtävä sateella)
- Saranoiden ym. metalliosien öljyäminen tarvittaessa
- Silmämääräiset havainnot ongelmista merkitty pohjapiirrookseen (esim. huonokuntoiset rakenteet, rapissut kitti tai maali, viat sähköissä tai valaistuksessa jne.)

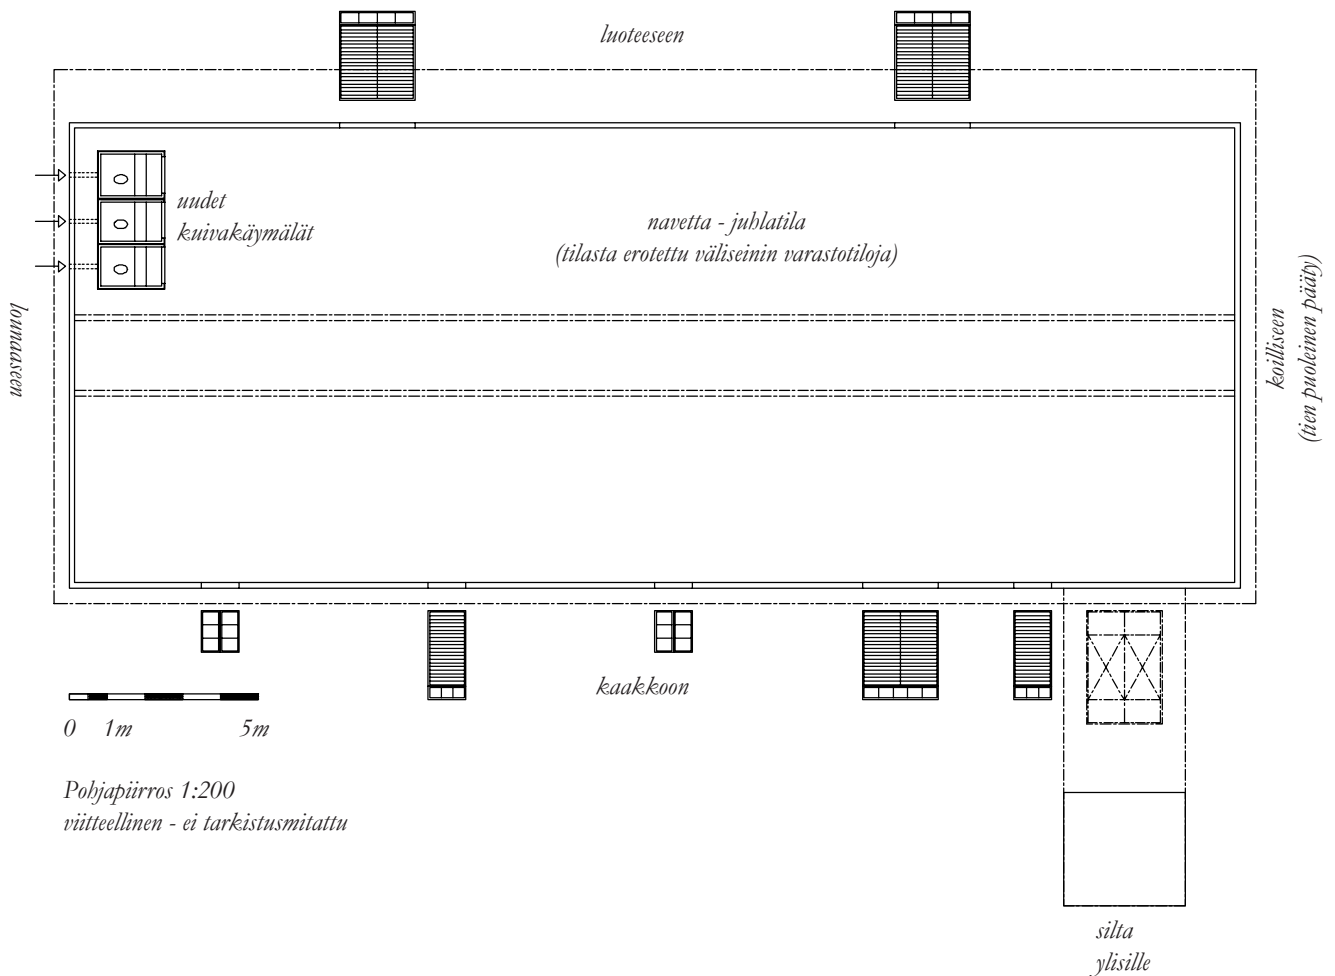

Pohjapiirros 1:200  
viitteellinen - ei tarkistusmitattu

## KAUPPILAN PERINNETILA / NAVETTA

### RAKENNUKSEN SYYSHUOLTO

*Tehtävä lehtien putoamisen jälkeen!*

Huoltotoimenpiteiden suorittaja: \_\_\_\_\_

Päivämäärä ja allekirjoitus: \_\_\_\_\_

*Tehty toimenpiteet:*

- Vesikaton ja vesikourujen puhdistus lehdistä ja muusta roskasta
- Rakennuksen syysivous: ikkunoiden pesu (jos likaiset), lattioiden (tarvittaessa seinien ja sisäkaton) puhdistus
- Silmämääräiset havainnot ongelmista merkitty pohjapiirrokseseen  
(esim. huonokuntoiset rakenteet, rapissut kitti tai maali, viat sähköissä tai valaistuksessa jne.)

