

PUUTAVARA:
LIIMAPUUPALKIT
SAHATAVARA
PAINEKYLLÄSTYS:

GL30c, KÄYTTÖLUOKKA 2
C30
SFS-EN 351, LUOKKA A, KREOSOOTTIKYLLÄSTYS
KULUTUSLANKUT, LUOKKA A, SUOLAKYLLÄSTYS


TERÄSOSAT:
RAKENNETERÄS:
TOTEUTUSLUOKKA:
ESIKÄSITTELYLUOKKA:
TOLERANSSILUOKKA:

S355
EXC3, SFS-EN 1090-2
P3, SFS-EN ISO 8501-3
2, SFS-EN 1090-2


KAIKKI TERÄSOSAT KUUMASINKITÄÄN, SFS-EN ISO 1461
KUUMASINKITYKSEN LAATUVAATIMUKSET InfraRYL 42050.4.2 MUKAAN

PULTIT, MUTTERIT JA KIERRETANGOT:
LUJUUSLUOKKA 8.8
KUUMASINKITYS SFS-EN ISO 1461


KANNEN PINTARAKENTEET:
SYRJÄLANKUKUKANSI 50x150
KULUTUSLANKUT 38x100

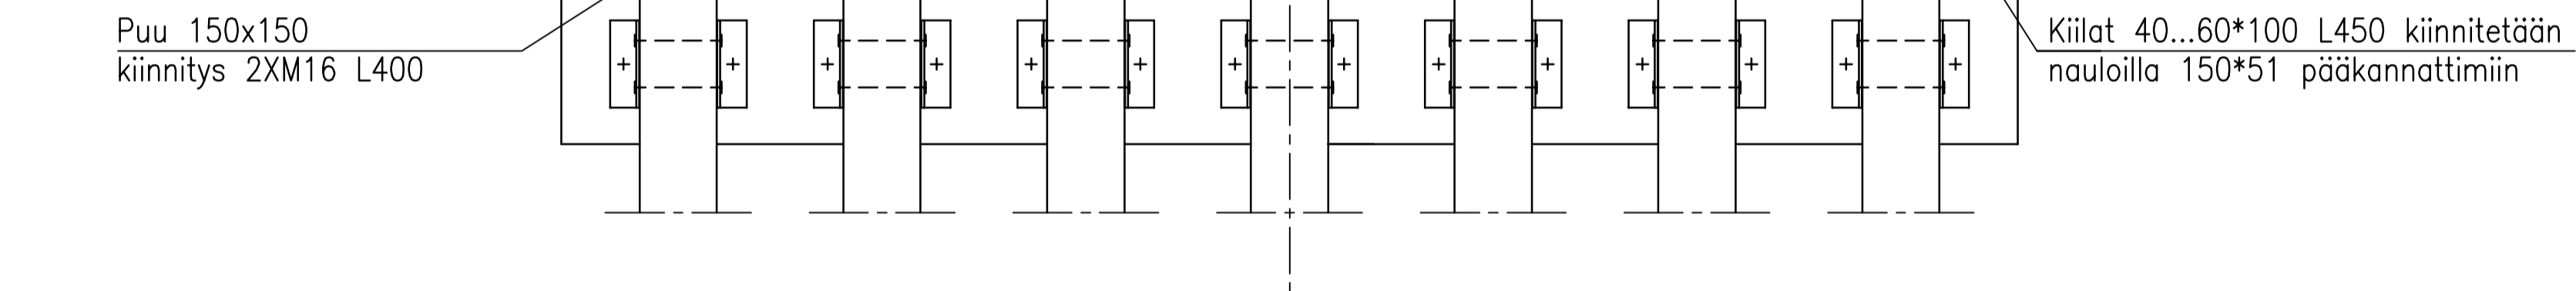

C - C 1:20

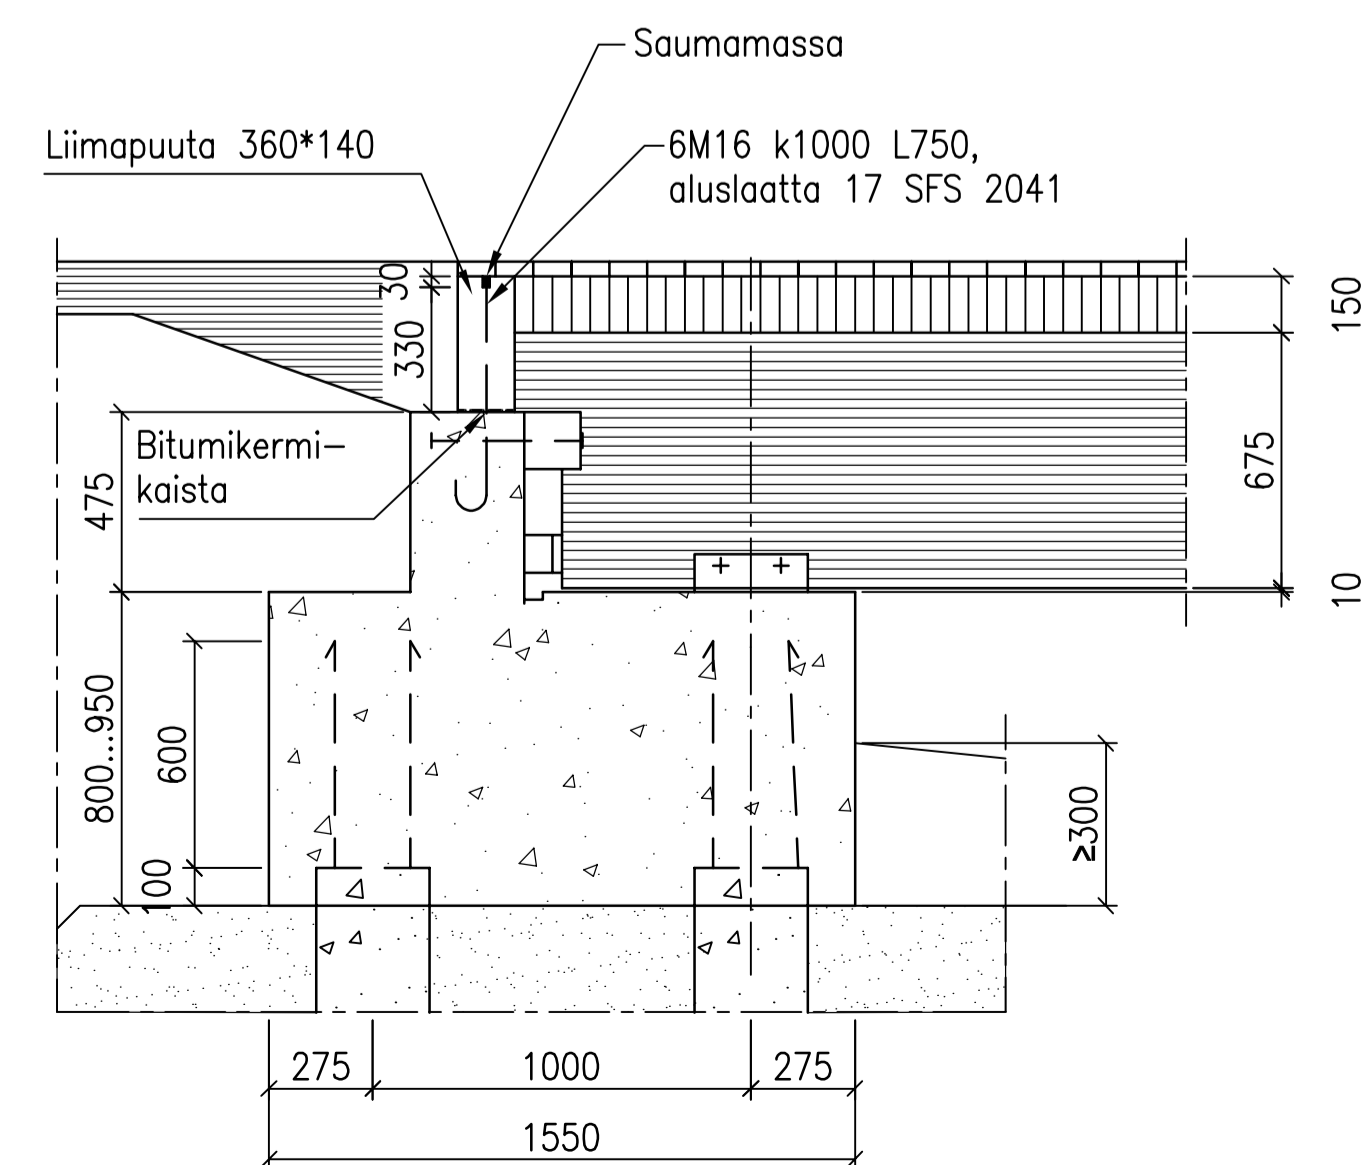

DET. 1 1:10

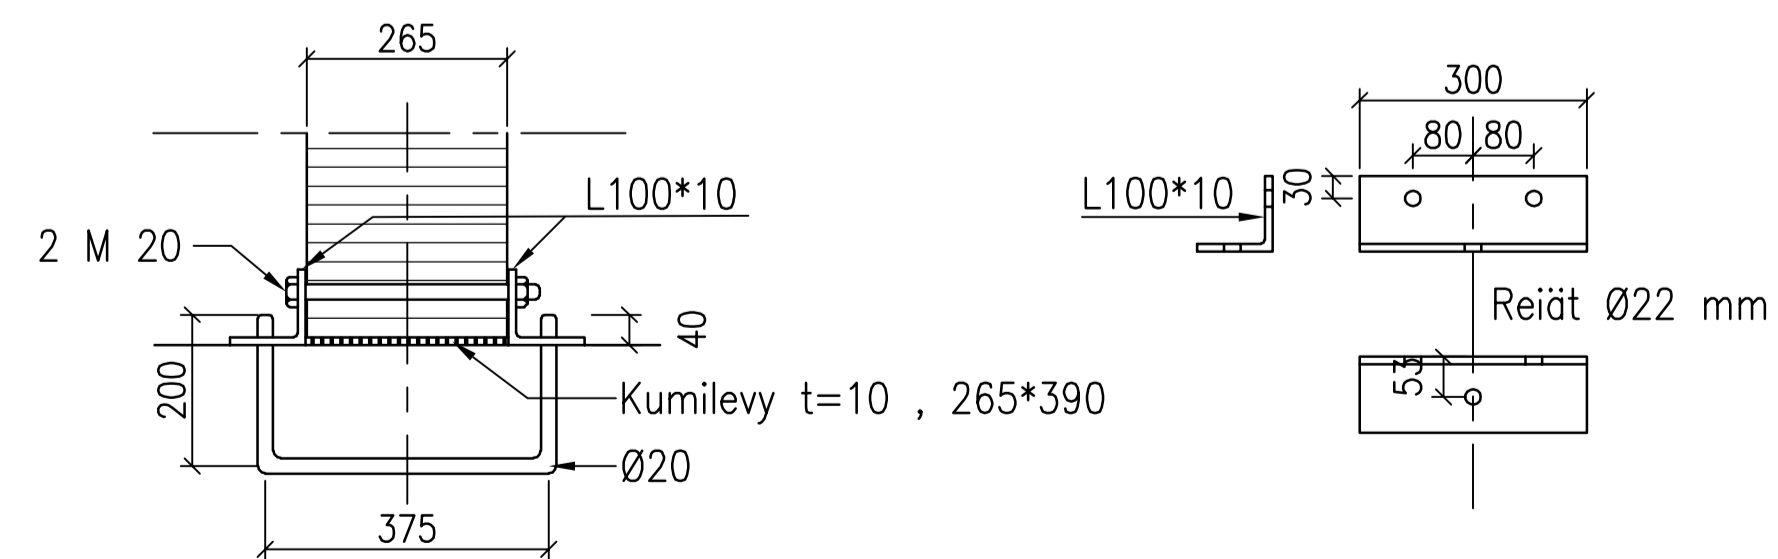

MERKKI	PVM	MUUTOS	TEHNYT	TARKASTANUT
HANKE	KAUPPILANTIEN SILLAN UUSIMINEN			
SILLAN NIMI JA KUNTA	KAUPPILANTIEN SILTA, Humppila			
TYYPPI	PUINEN LIIMATTU PALKKISILTA (P/p)			
PIIRUSTUS	LIIMAPUUPALKKIEN ASENNUSPIIRUSTUS			
LM,VA	9,5 m	HL	4,5 m	
KUORMA	LM1 / 6.12.2017	VINOUS	0,0qon	
SUUNNITTELIJA	 Ramboll Finland Oy Kansikatu 5B 33100 Tampere puh. 020 755 611 www.ramboll.fi		TILAAJA Humpilan kunta Kisakujja 2 31640 Humppila	
Sillansuunnittelu	PIIRT.	15.10.21	NPor	TARK./HYV.
Suunnittelu	SILUNN.	15.10.21	Laura Paavoseppä	TARK.
TARK./HYV.	15.10.21	Eero Särkkä		HYV.
Geotekninen suunnittelu				GEOTARK.
MITTAK.	1:20, 1:10			PIIR.NRO