


LEIKKAUS B - B  
1:200/1:200

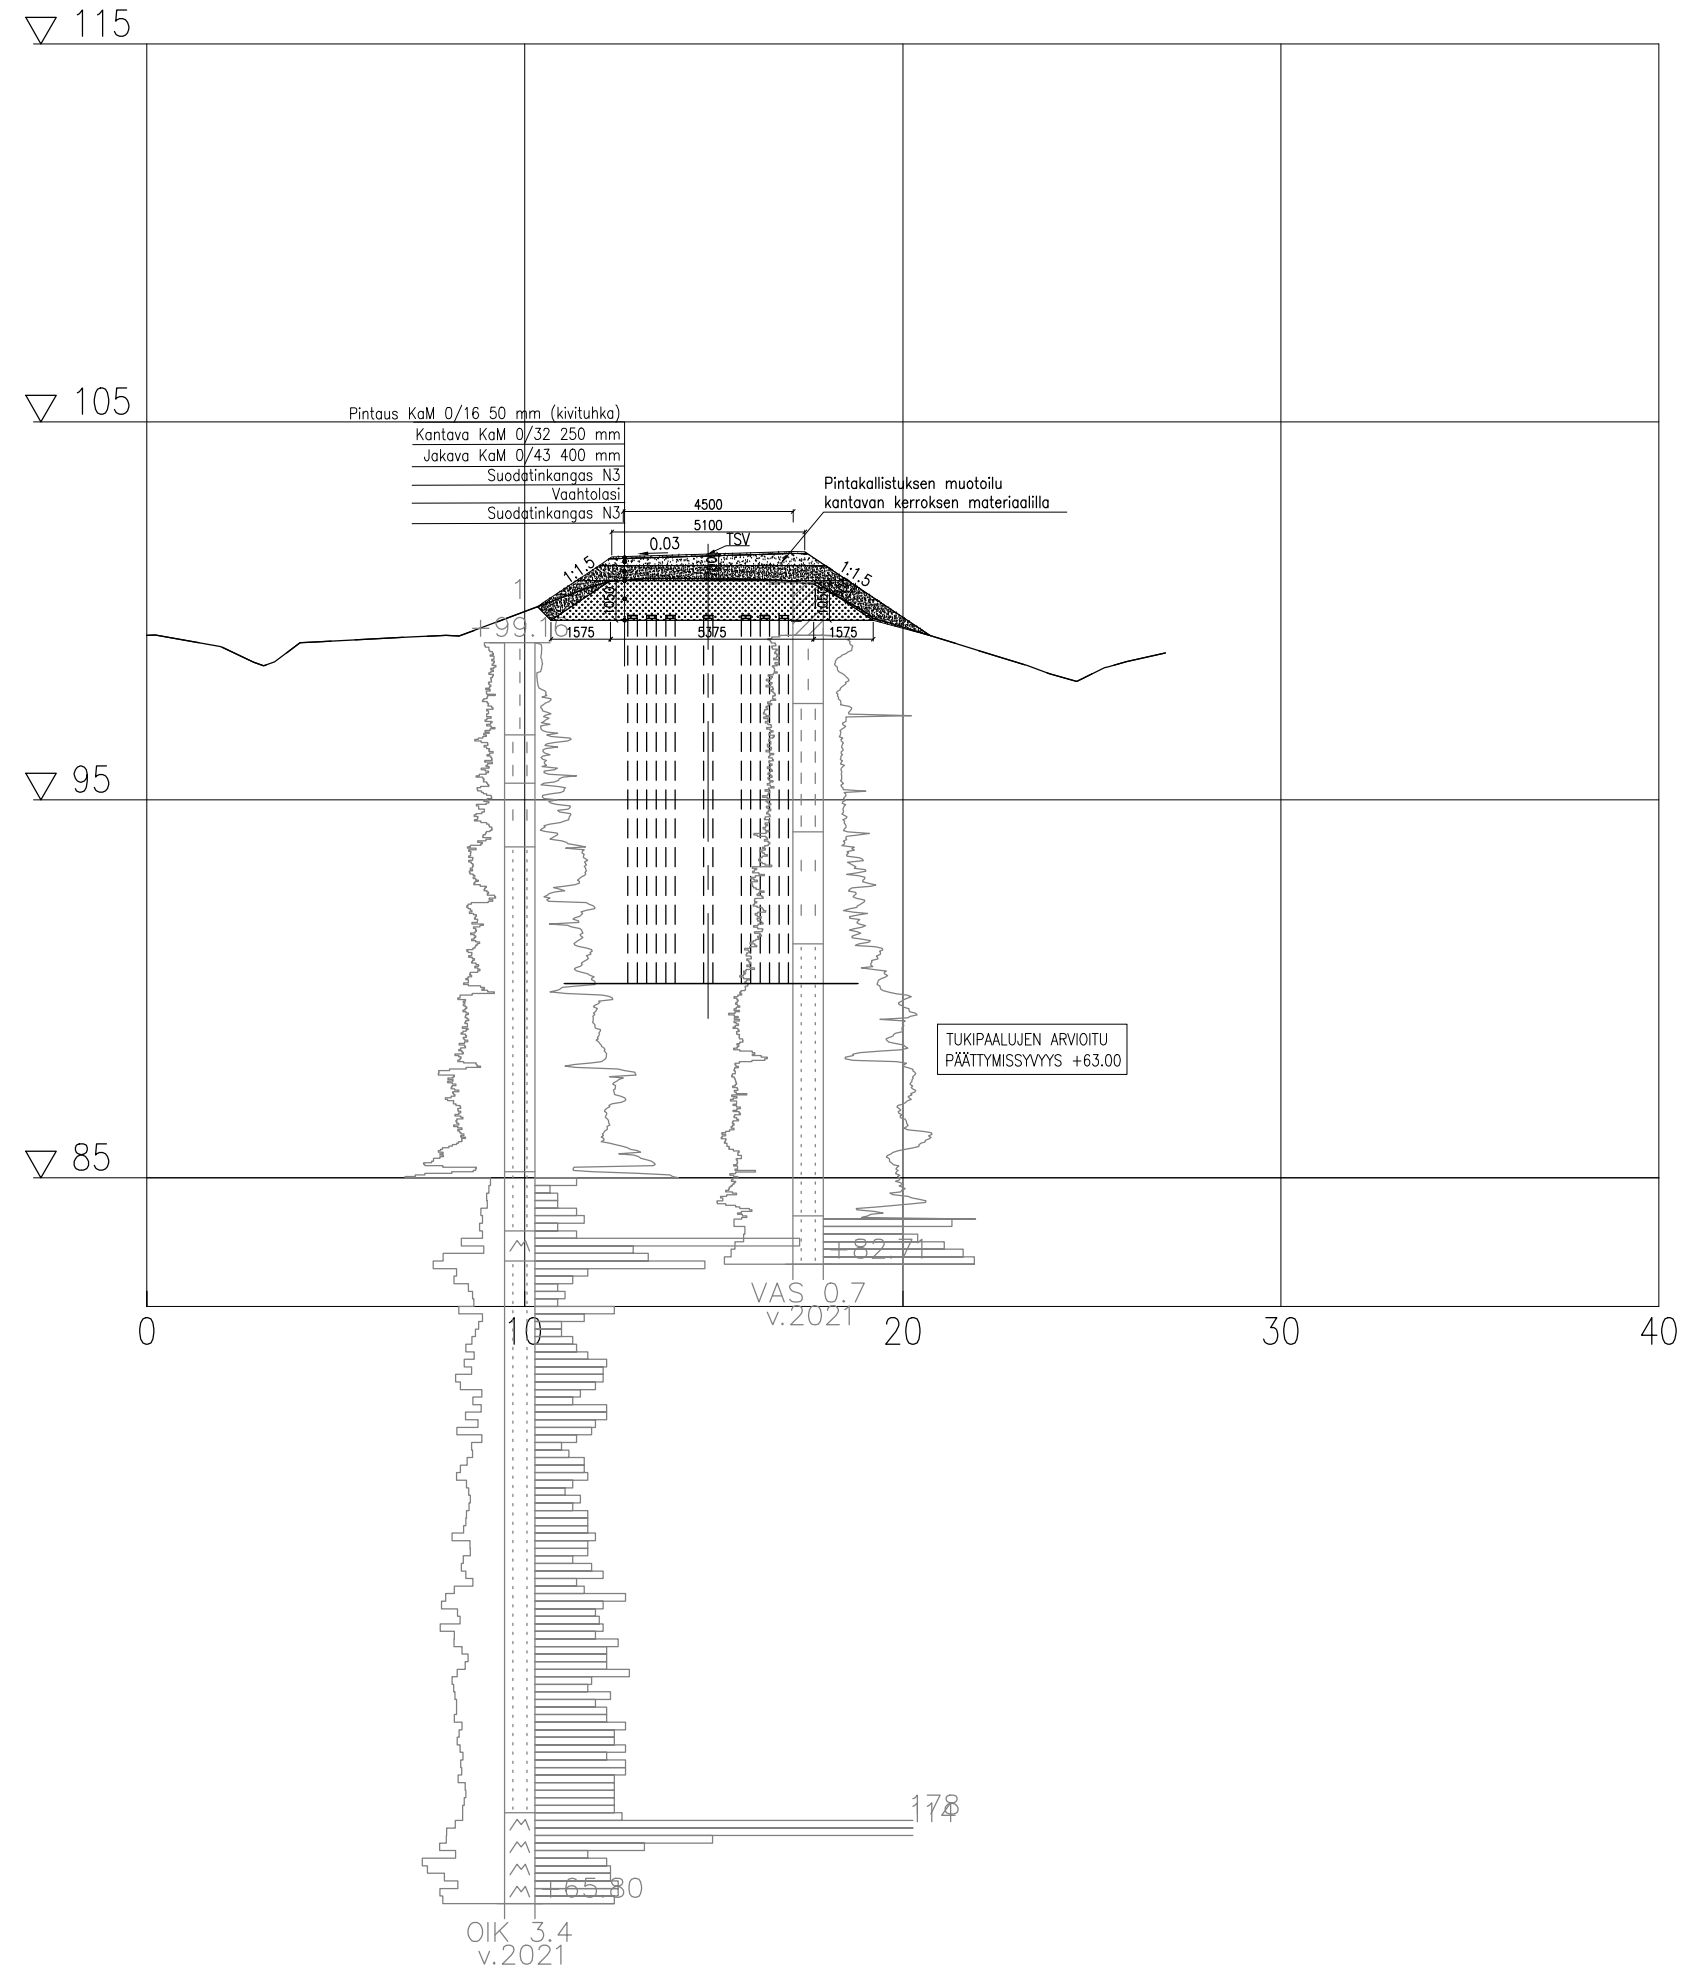

S:\SILTA\_2021\1510063363\_KAUPPILANTIEN SILTA\_HUMPPILA\SUUNNITELMAT\GEO\LEIKKAUKSET\_JA\_KARTTA\_071021.DWG  
Tulostettu: 13.10.2021

k.osa/ kylä	kortteli/ tila	Tontti/ Rn:o	Viranomaismerkintöjä
Rakennustoimenpide			Piirustuslaji
Rakennuskohteen nimi ja osoite <b>Kauppilantien silta</b> <b>Humppila</b>			Piirustuksen sisältö <b>Leikkaus B-B</b> Mittakaava <b>1:200/1:200</b>
			Koordinaatti/korkeusjärjestelmä <b>GK24, N2000</b>
Suunn. ala <b>RAMBOLL</b>		Työnro <b>GEO 1510063363</b>	Tiedosto
Ramboll Kansikatu 5B 33100 Tampere puh. 020 755 611 www.ramboll.fi		Piirustusno <b>S GEO 3</b>	Muutos
Suunn.(nimi, tutkinto, allekirj.) <b>Hannele Kulmala</b>		Piirt. <b>IdaV</b>	Hyv. <b>Hyv.</b> Pvm <b>15.10.2021</b>