


LEIKKAUS C - C  
 1:200/1:200

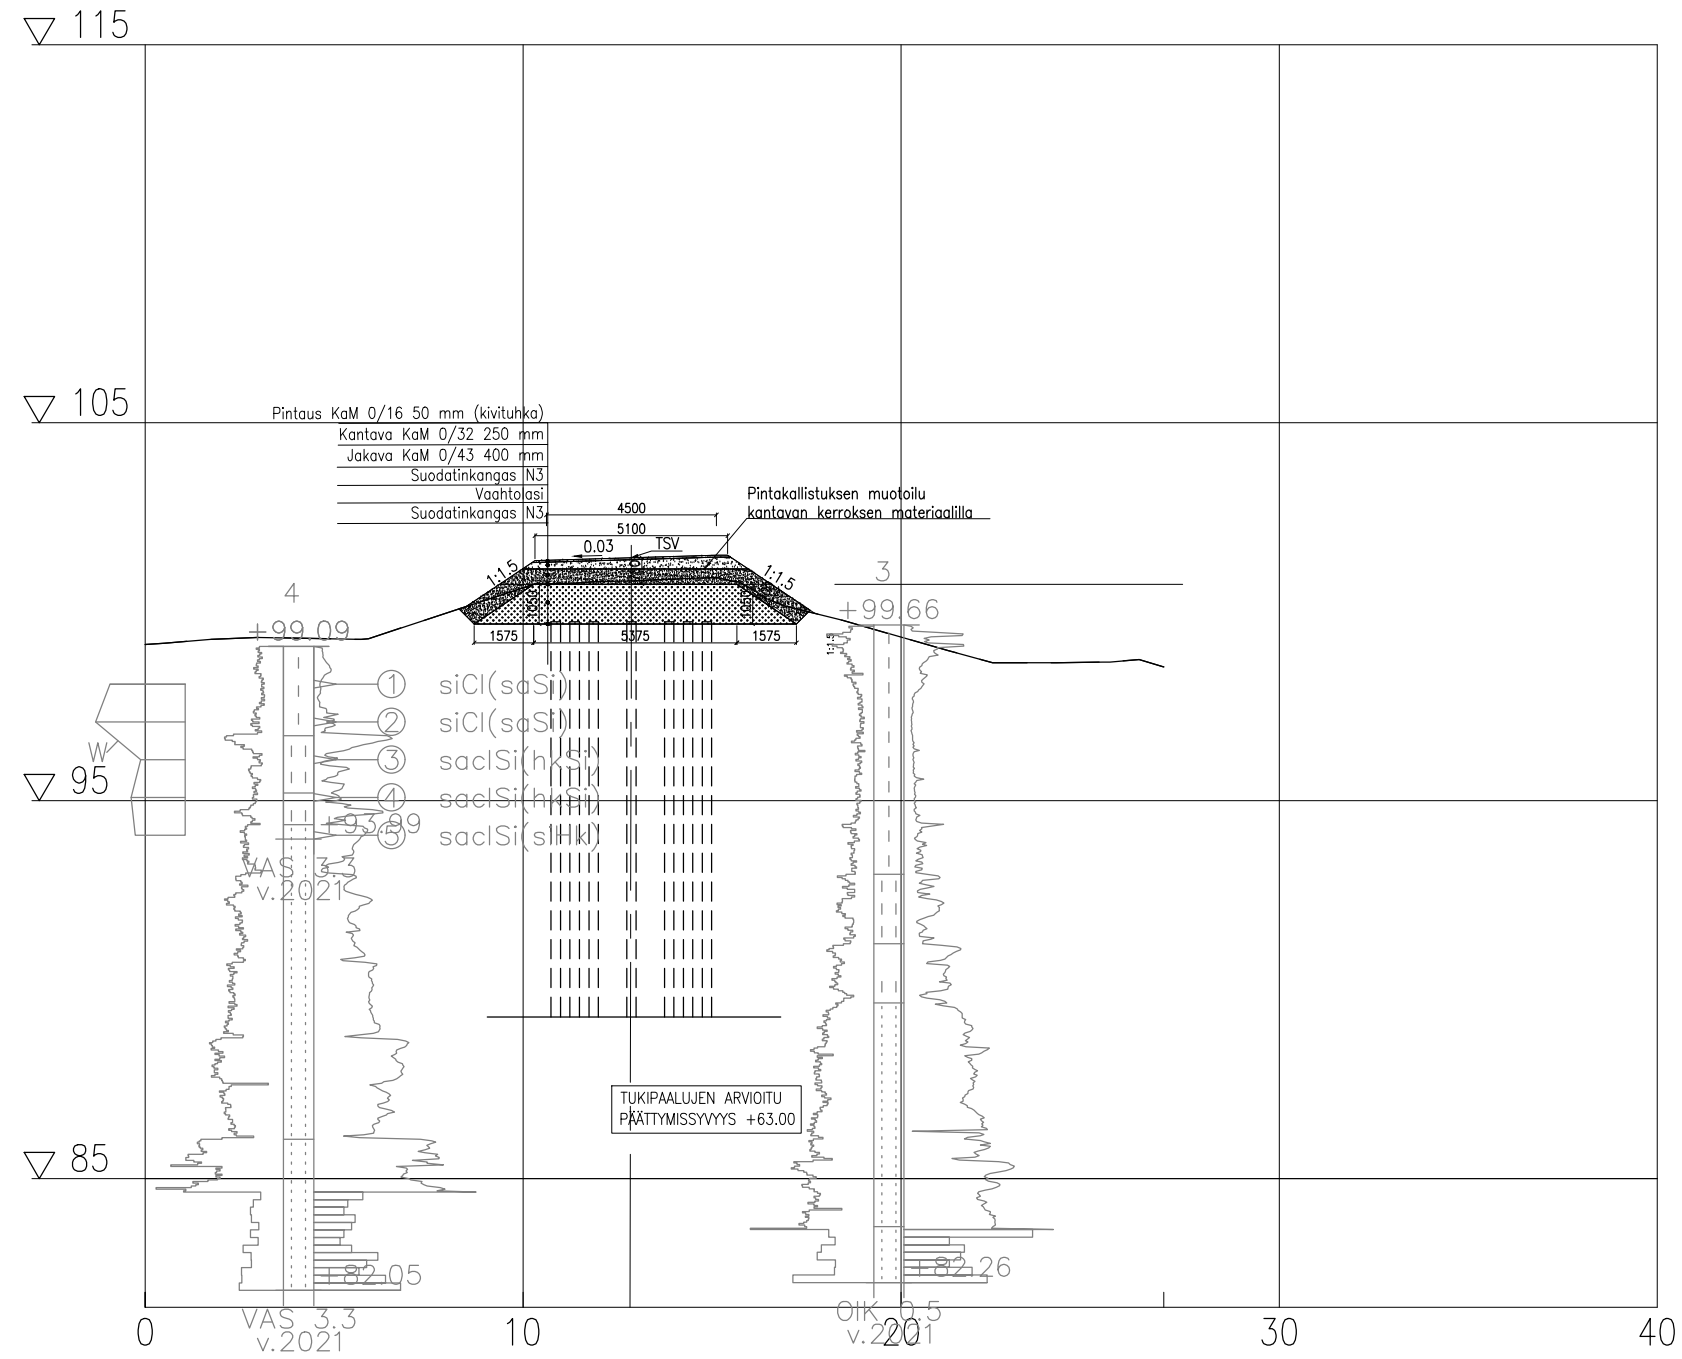

k.osa/ kylä	kortteli/ tila	Tontti/ Rn:o	Viranomaismerkintöjä
Rakennustoimenpide			Piirustuslaji
Rakennuskohteen nimi ja osoite <b>Kauppilantien silta</b> <b>Humppila</b>			Piirustuksen sisältö <b>Leikkaus C-C</b>  Koordinaatti/korkeusjärjestelmä <b>GK24, N2000</b>
Suunn. ala <b>RAMBOLL</b> Ramboll Kansikatu 5B 33100 Tampere puh. 020 755 611 www.ramboll.fi			Mittakaava <b>1:200/1:200</b>  Tiedosto <b>GEO 1510063363</b> Muutos
Suunn.(nimi, tutkinto, allekirj.) <b>Hannele Kulmala</b>			Piirt. <b>IidaV</b> Hyv.  Pvm <b>15.10.2021</b>