


HUMPPILA, Vt 9 liittämätarkastelut
TOIMENPIDESUUNNITELMA, VT 2, VE2 Vaihe 1
 21.02.2013 / HKi, Ouh, MaTas
A-INSINÖÖRIT
 A-insinöörit Suunnittelu Oy
 1:2000

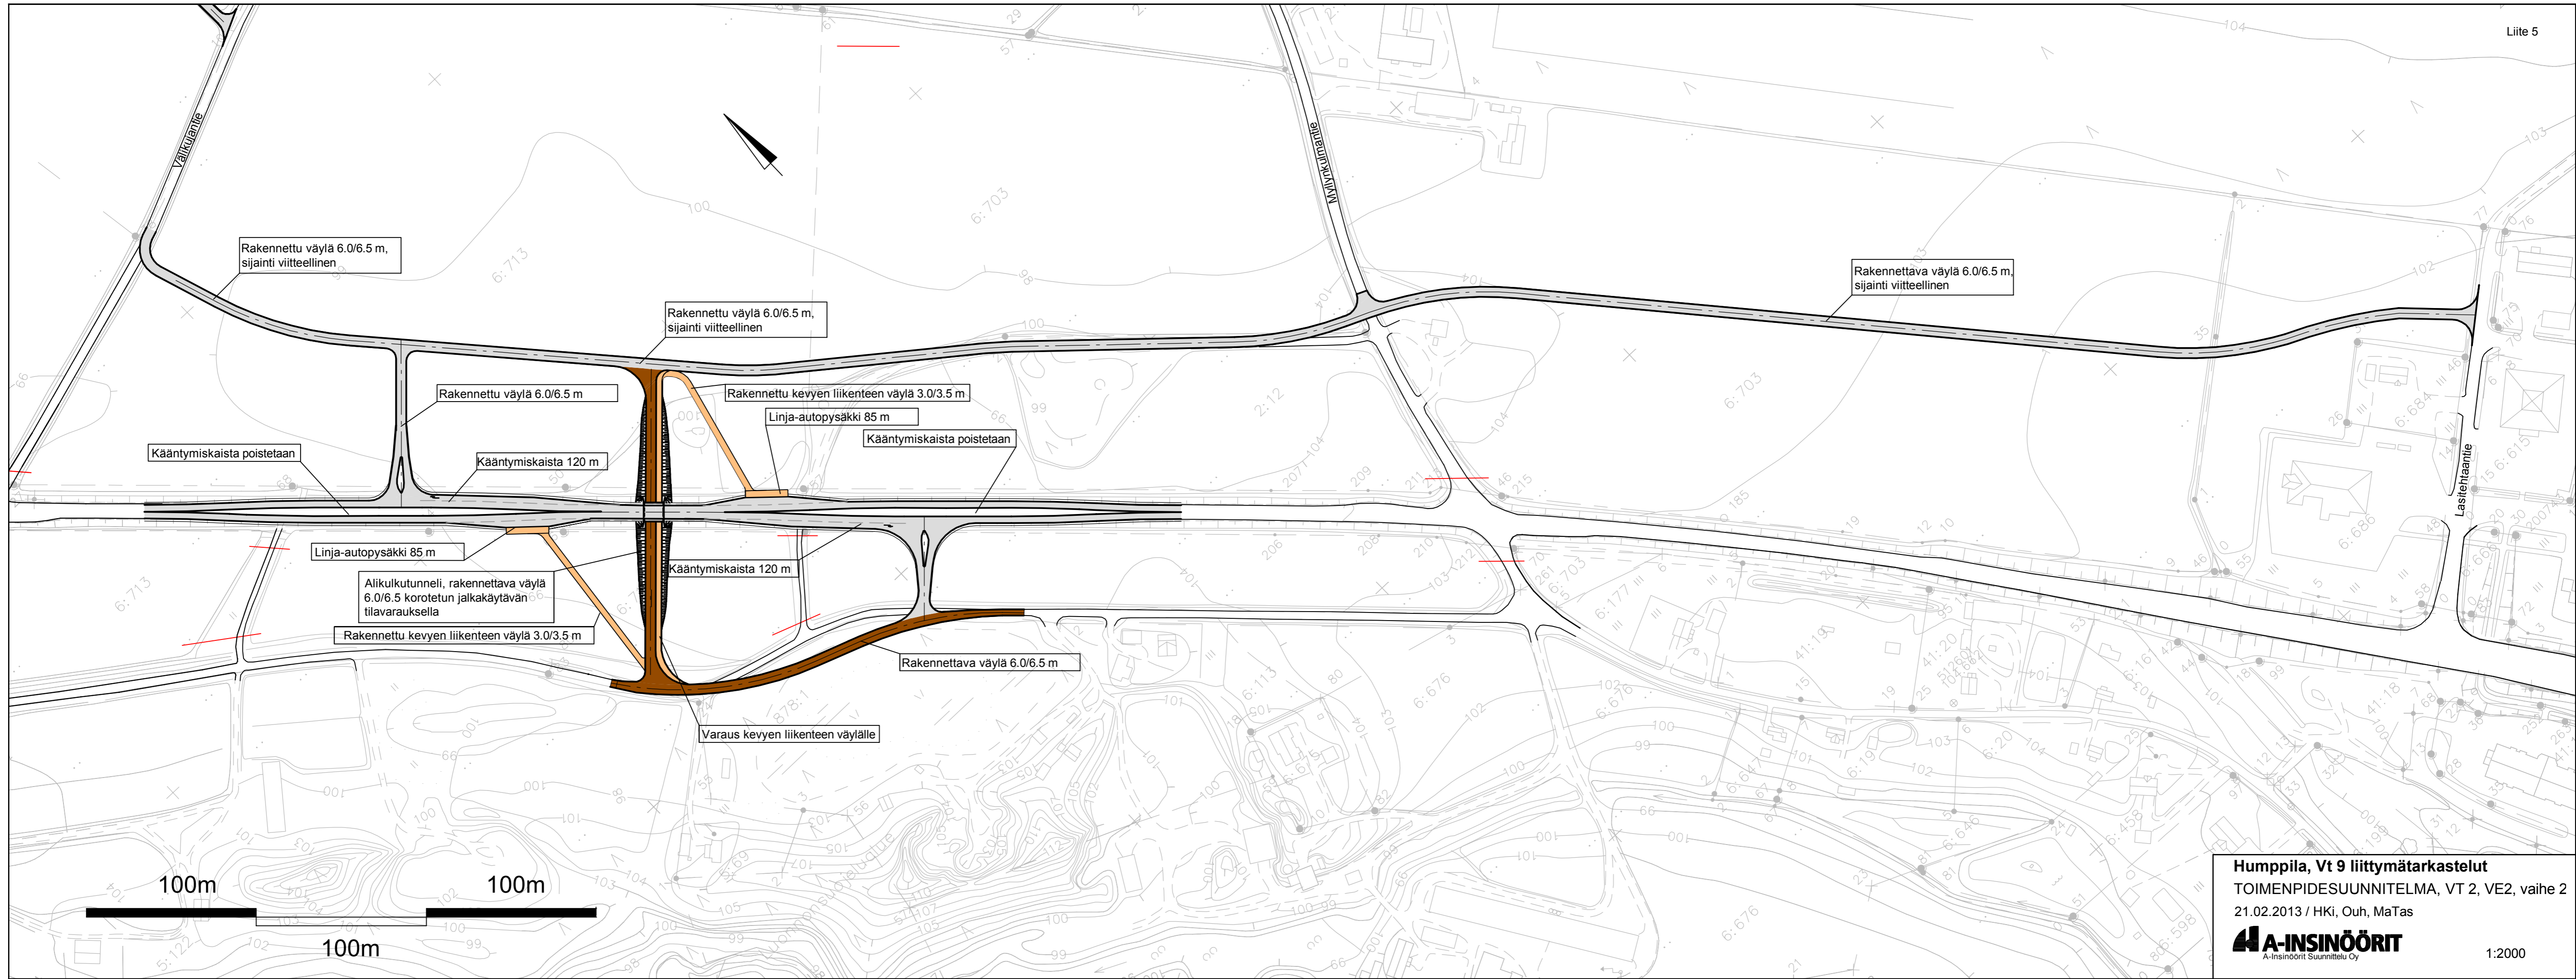

Humpila, Vt 9 liittymätarkastelut
 TOIMENPIDESUUNNITELMA, VT 2, VE2, vaihe 2
 21.02.2013 / HKi, Ouh, MaTas
A-INSINÖÖRIT
 A-insinöörit Suunnittelu Oy