


S:\SILTA_2021\1510063363_KAUPPILANTIEN_SILTA_HUMPPILA\SUUNNITELMAT\GEO_LEIKKAUKSET_JA_KARTTA_071021.DWG
 Tulostettu: 13.10.2021

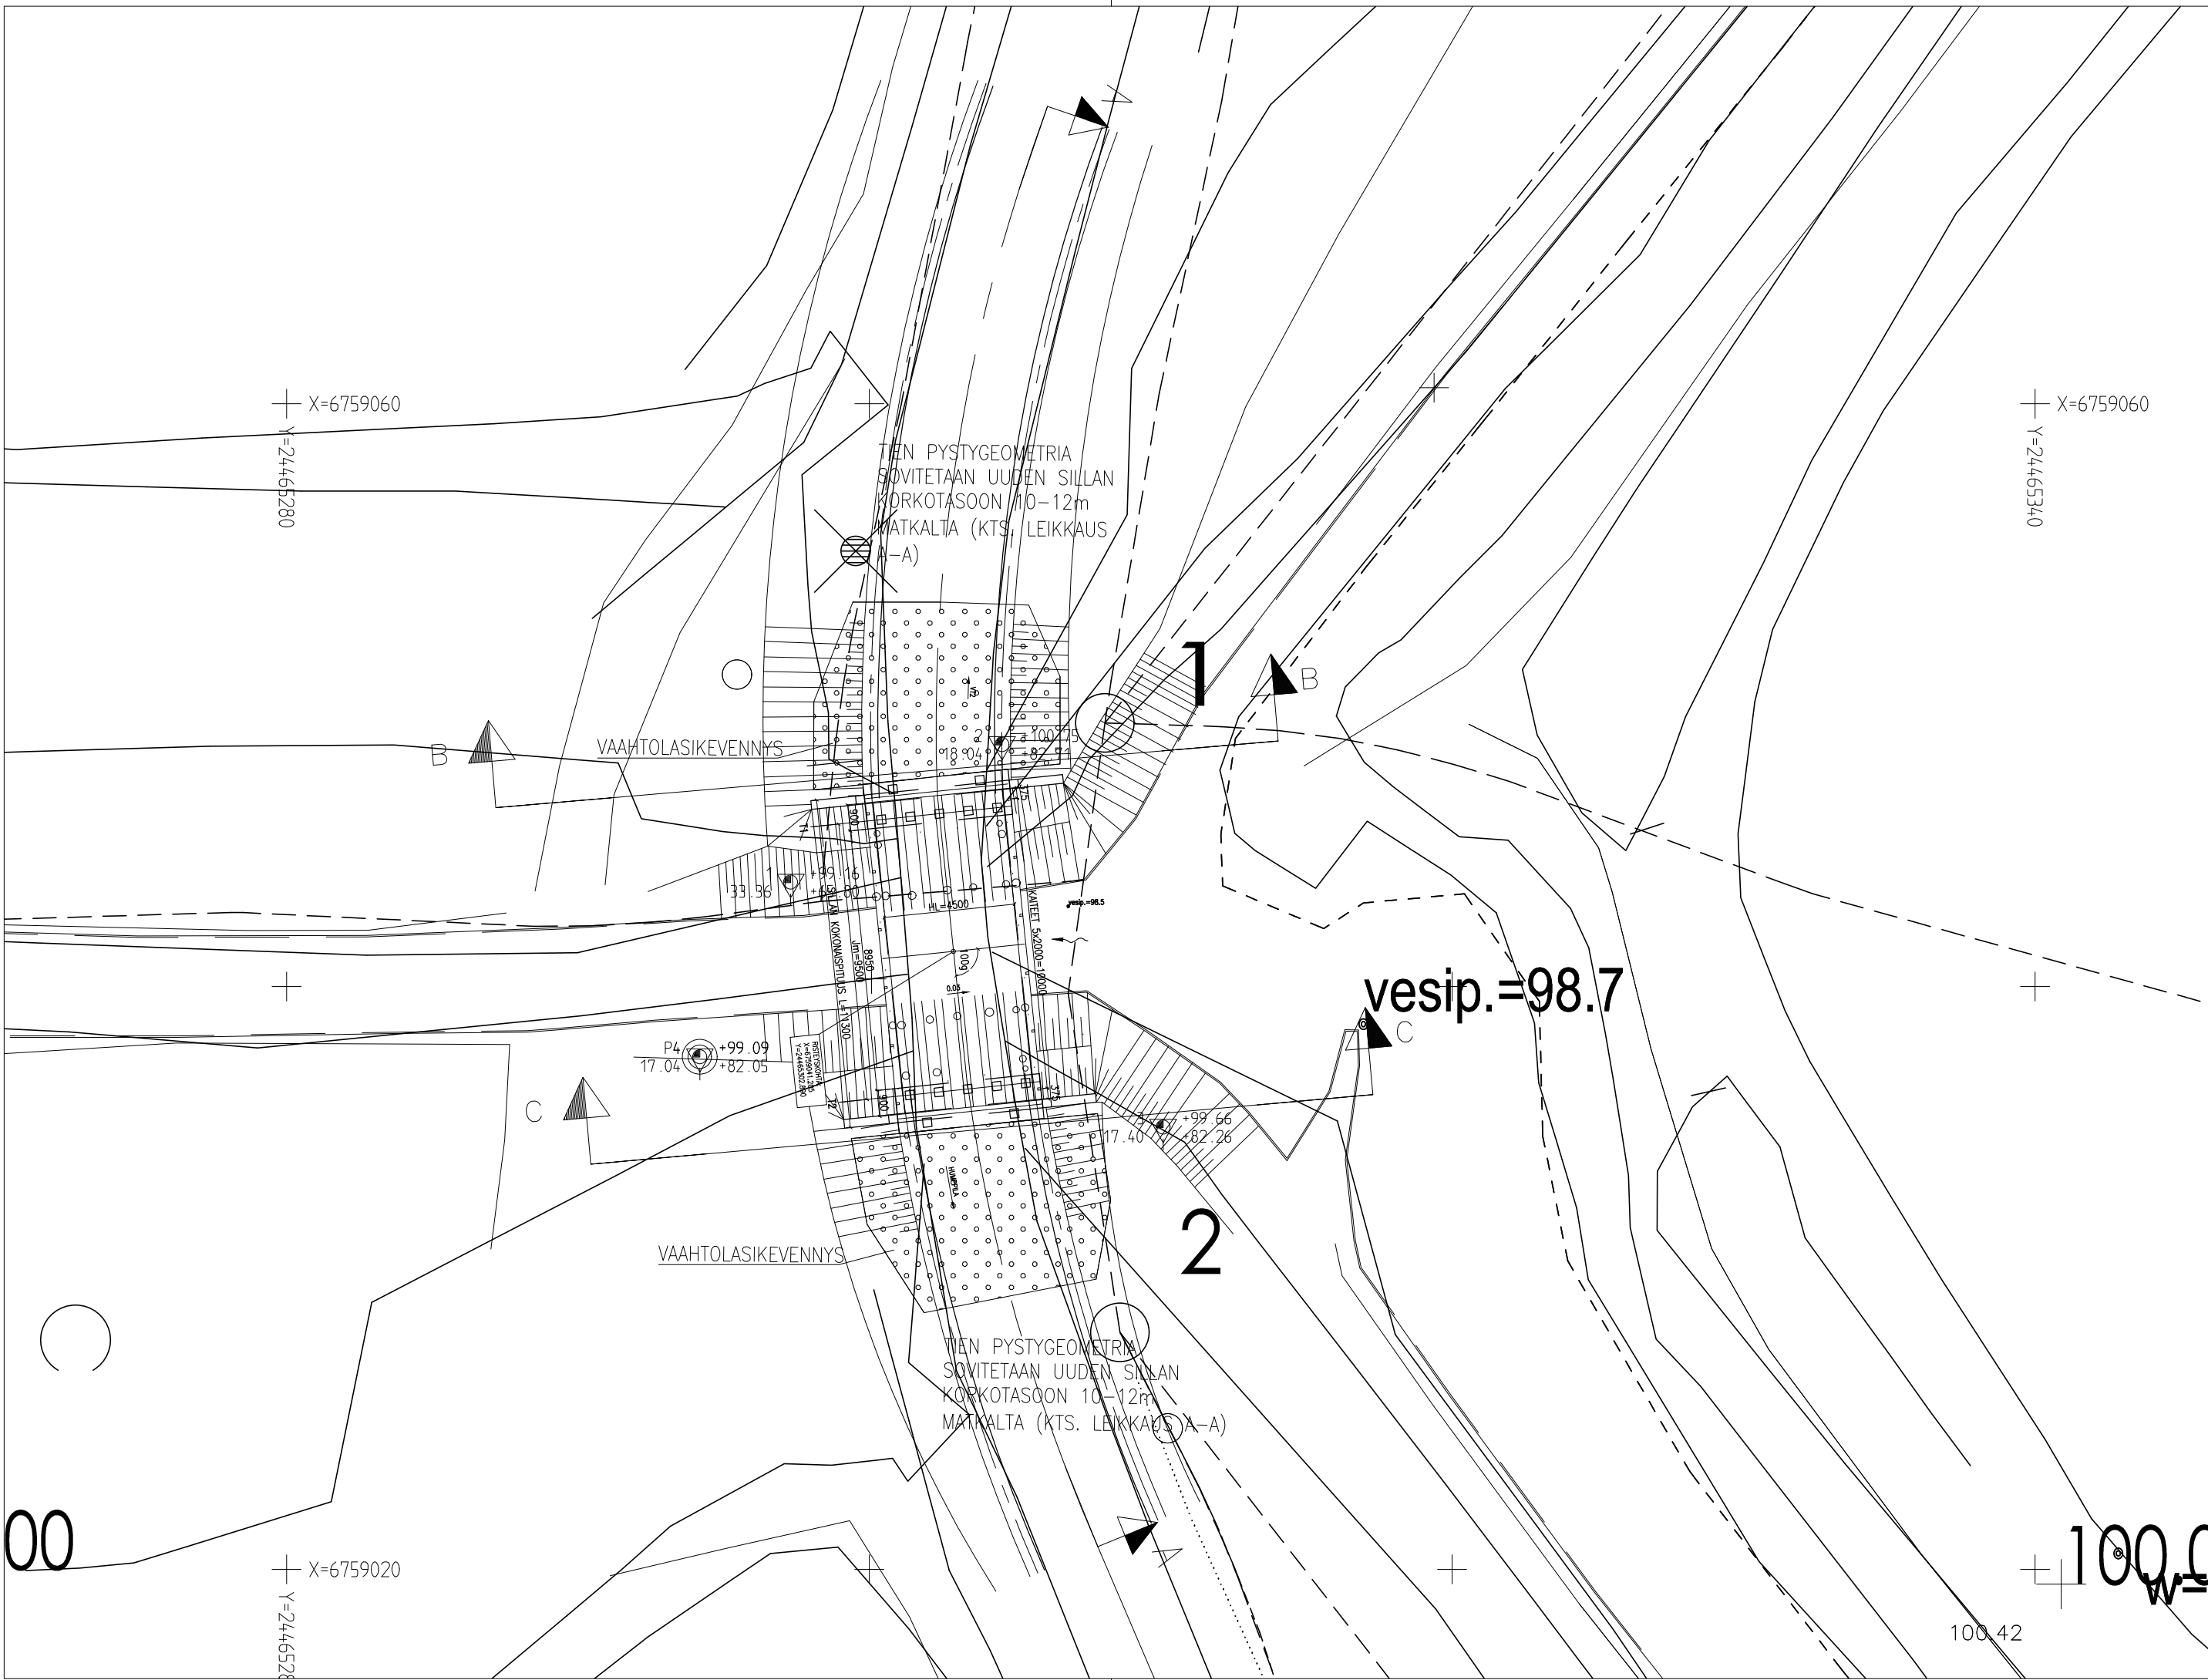

k.osa/ kylä	kortteli/ tila	Tontti/ Rn:o	Viranomaismerkintöjä	
Rakennustoimenpide			Piirustuslaji	
Rakennuskohteen nimi ja osoite			Piirustuksen sisältö	Mittakaava
Kauppilantien silta			Pohjatutkimuskartta	1:200
Humppila			Koordinaatti/korkeusjärjestelmä	GK24, N2000
RAMBOLL		Ramboll Kansikatu 5B 33100 Tampere puh. 020 755 611 www.ramboll.fi	Suunn. ala GEO 1510063363	Tiedosto
			Piirustusno S GEO 1	Muutos
Suunn.(nimi, tutkinto, allekirj.)		Piirt.	Hyv.	Pvm
Hannele Kulmala		IidaV		15.10.2021